





LE DOMAINE CATARAQUI

JARDIN HÔTELIER DE LA CAPITALE NATIONALE

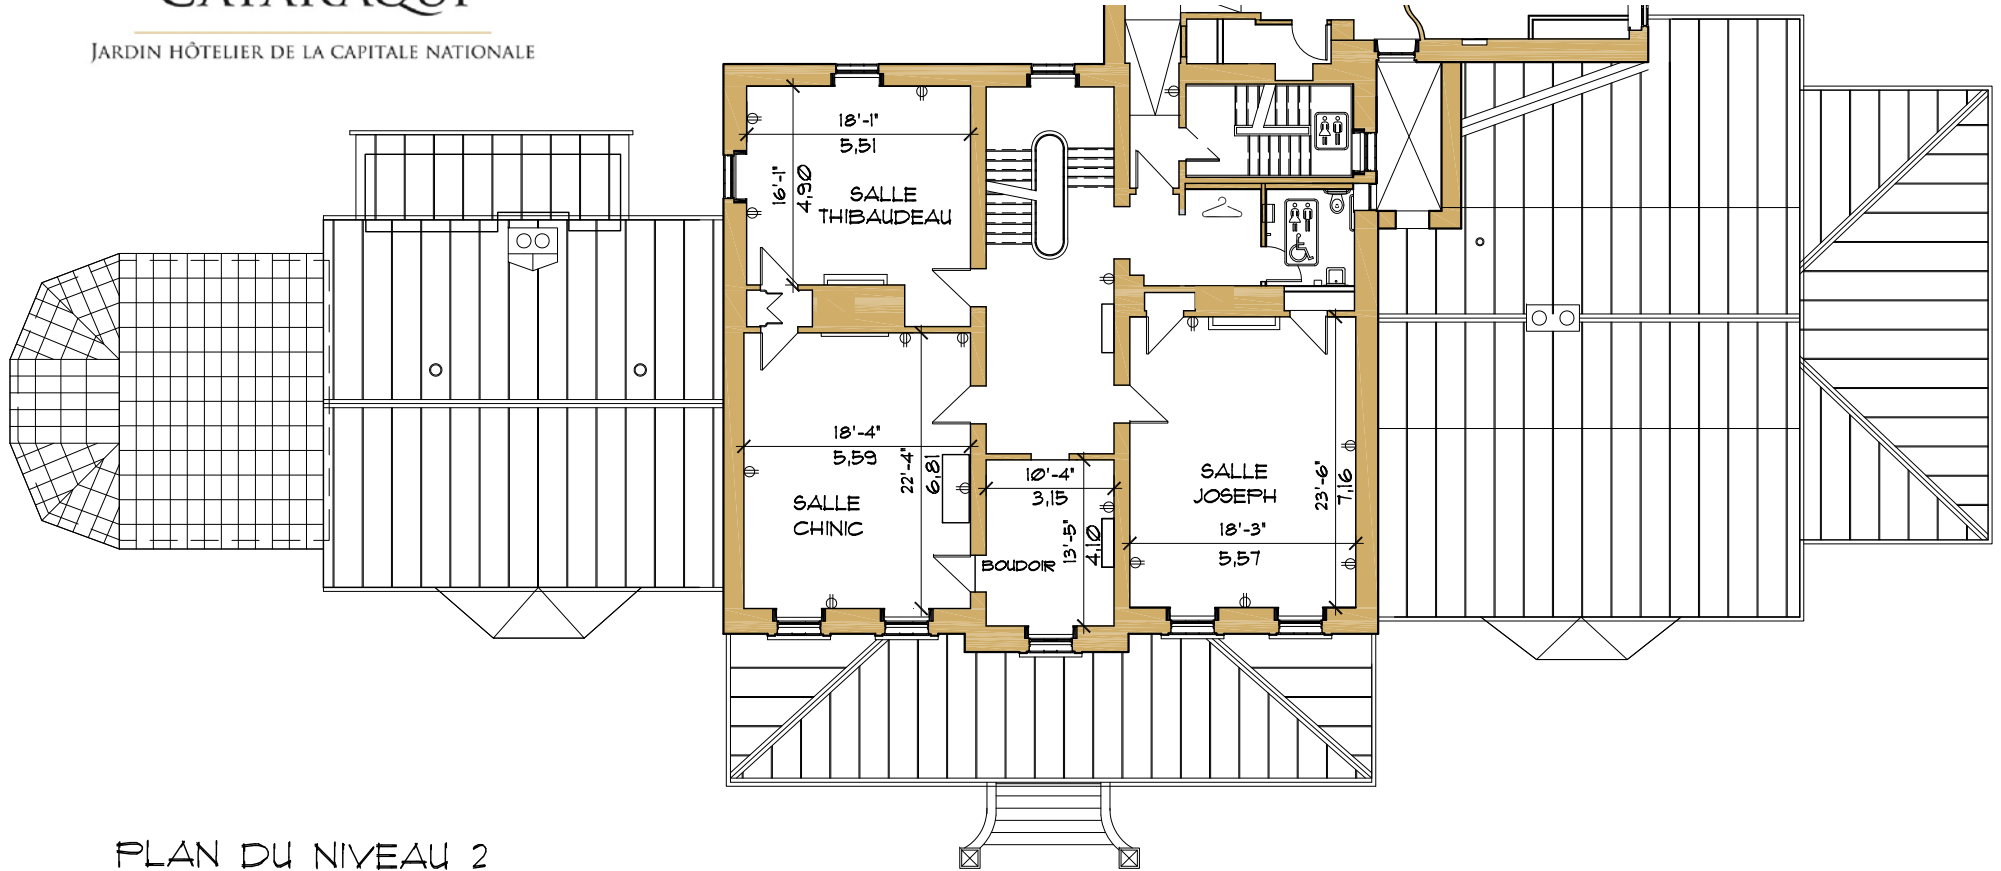

PLAN DU NIVEAU 2

CCNQ / DIRECTION DE L'AMÉNAGEMENT ET DE L'ARCHITECTURE / 8 AVRIL 2011

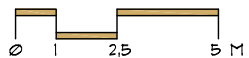

LÉGENDE

- PRISE DE COURANT
- VESTIAIRE
- TOILETTE AU SOUS-SOL
- TOILETTE ACCESSIBLE AUX HANDICAPÉS